


TTf ÉS Tf JELŰ FESZÍTETT VB. FÖDÉMELMEK

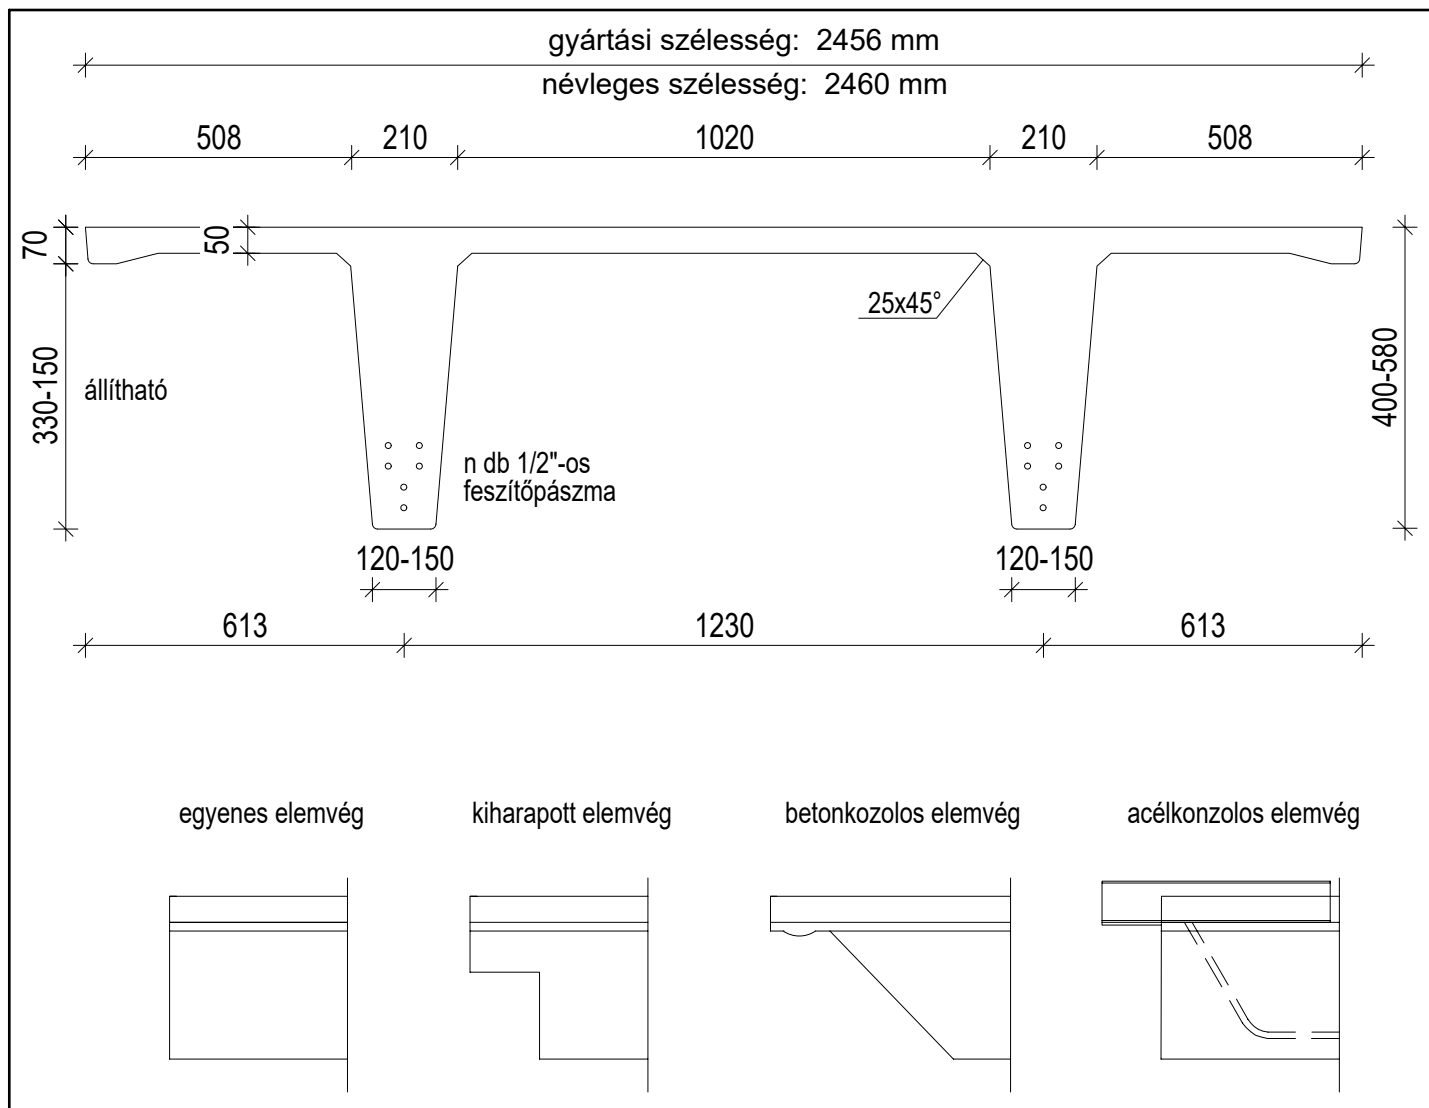

Anyagminőségek:

Beton: C40/50-XC1

Betonacél: B500B

Feszítópászma: Y1860S7-12,5-F1-C1

Egyszintes és többszintes épületek közbenső és tetőfödém elemei max. 18.00 m fesztávig

Jelölése:

TTf 246/h-2xn db Φ 1/2" feszítópászma, pl. TTf 246/40-2x3 jelű panel magassága 40 cm és bordánként 3-3 feszítópászmával készül.