


TTfp ÉS Tfp JELŰ FESZÍTETT VB. FÖDÉMELMEK

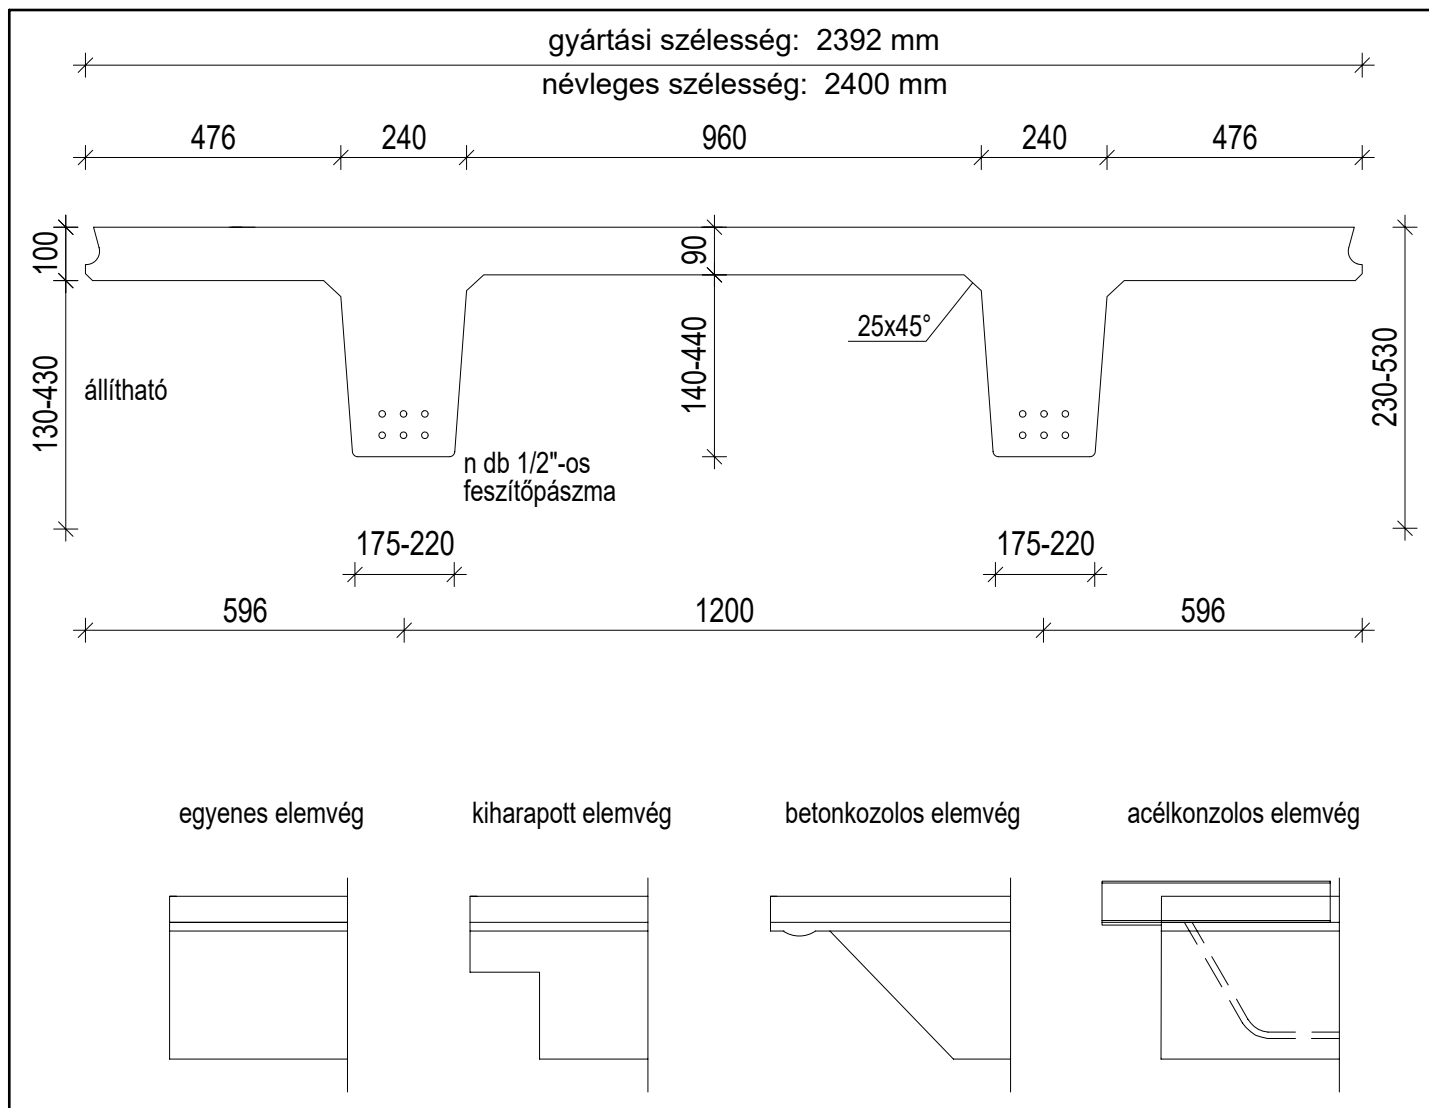

Anyagminőségek:

Beton: C40/50-XC1

Betonacél: B500B

Feszítópászma: Y1860S7-12,5-F1-C1

Egyszintes és többszintes épületek közbenső és tetőfödém elemei max. 14.00 m fesztávig

Jelölése:

TTfp 240/h-2xn db Φ 1/2" feszítópászma, pl. TTfp 240/53-2x3 jelű panel magassága 53 cm és bordánként 3-3 feszítópásmával készül.